



Rzut z góry  
skala 1:20

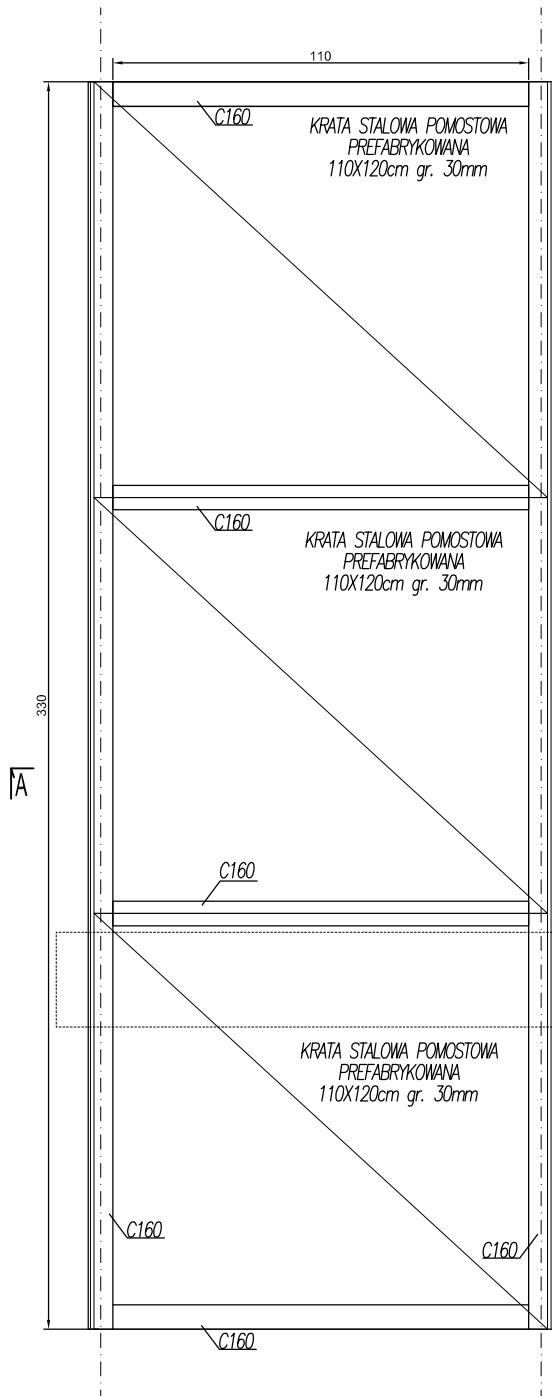

Przekrój A-A  
skala 1:20

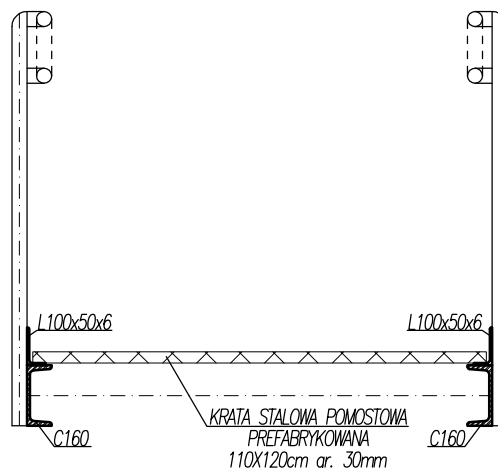

ŚCIANA FUNDAMENTOWA  
140x25 gr. 100cm

Elementy stalowe opierać na  
podwalinach żelbetonowych za  
pomocą marek

**UWAGA!**

Wszystkie wymiary i poziomy zweryfikować  
bezpośrednio na budowie

Ewentualne różnice dopasować do  
stanu istniejącego

**STAL: S235**

**Spawanie np.: drut SG3**

**—grubość spoin przyjąć:**  
**a > 0,2 grubszego elem.**  
**a ≤ 0,7 cieńszego elem.**

**KR STUDIO**

PRACOWNIA ARCHITEKTONICZNA

RAFAŁ OWCZAREK  
39-200 DĘBICA  
UL. LIGEZÓW 44  
tel.kom. 603 799 201

Temat: ROZBUDOWA I PRZEBUDOWA BUDYNKU ADMINISTRACYJNEGO WRAZ  
Z INSTALACJAMI: WOD-KAN, ELEKTRYCZNĄ I C.O

Investor: Administracja Domów Mieszkalnych Sp. z o.o  
z/s ul. Raczyńskich 7, 39-200 Dębica

Lokalizacja: Dębica, obr. 0004, dz. nr ewid. 1707/4

Skala: 1:20

Przedmiot rysunku: **Pochylnia dla niepełnosprawnych**

Data opracowania:

Projektował: mgr inż. Piotr Madura upr. PDK/0176/PWOK/05

06. 2017

Sprawdził: mgr inż. Gabriel Sowa upr. K - 69/01

Nr rysunku:

**P-1**