








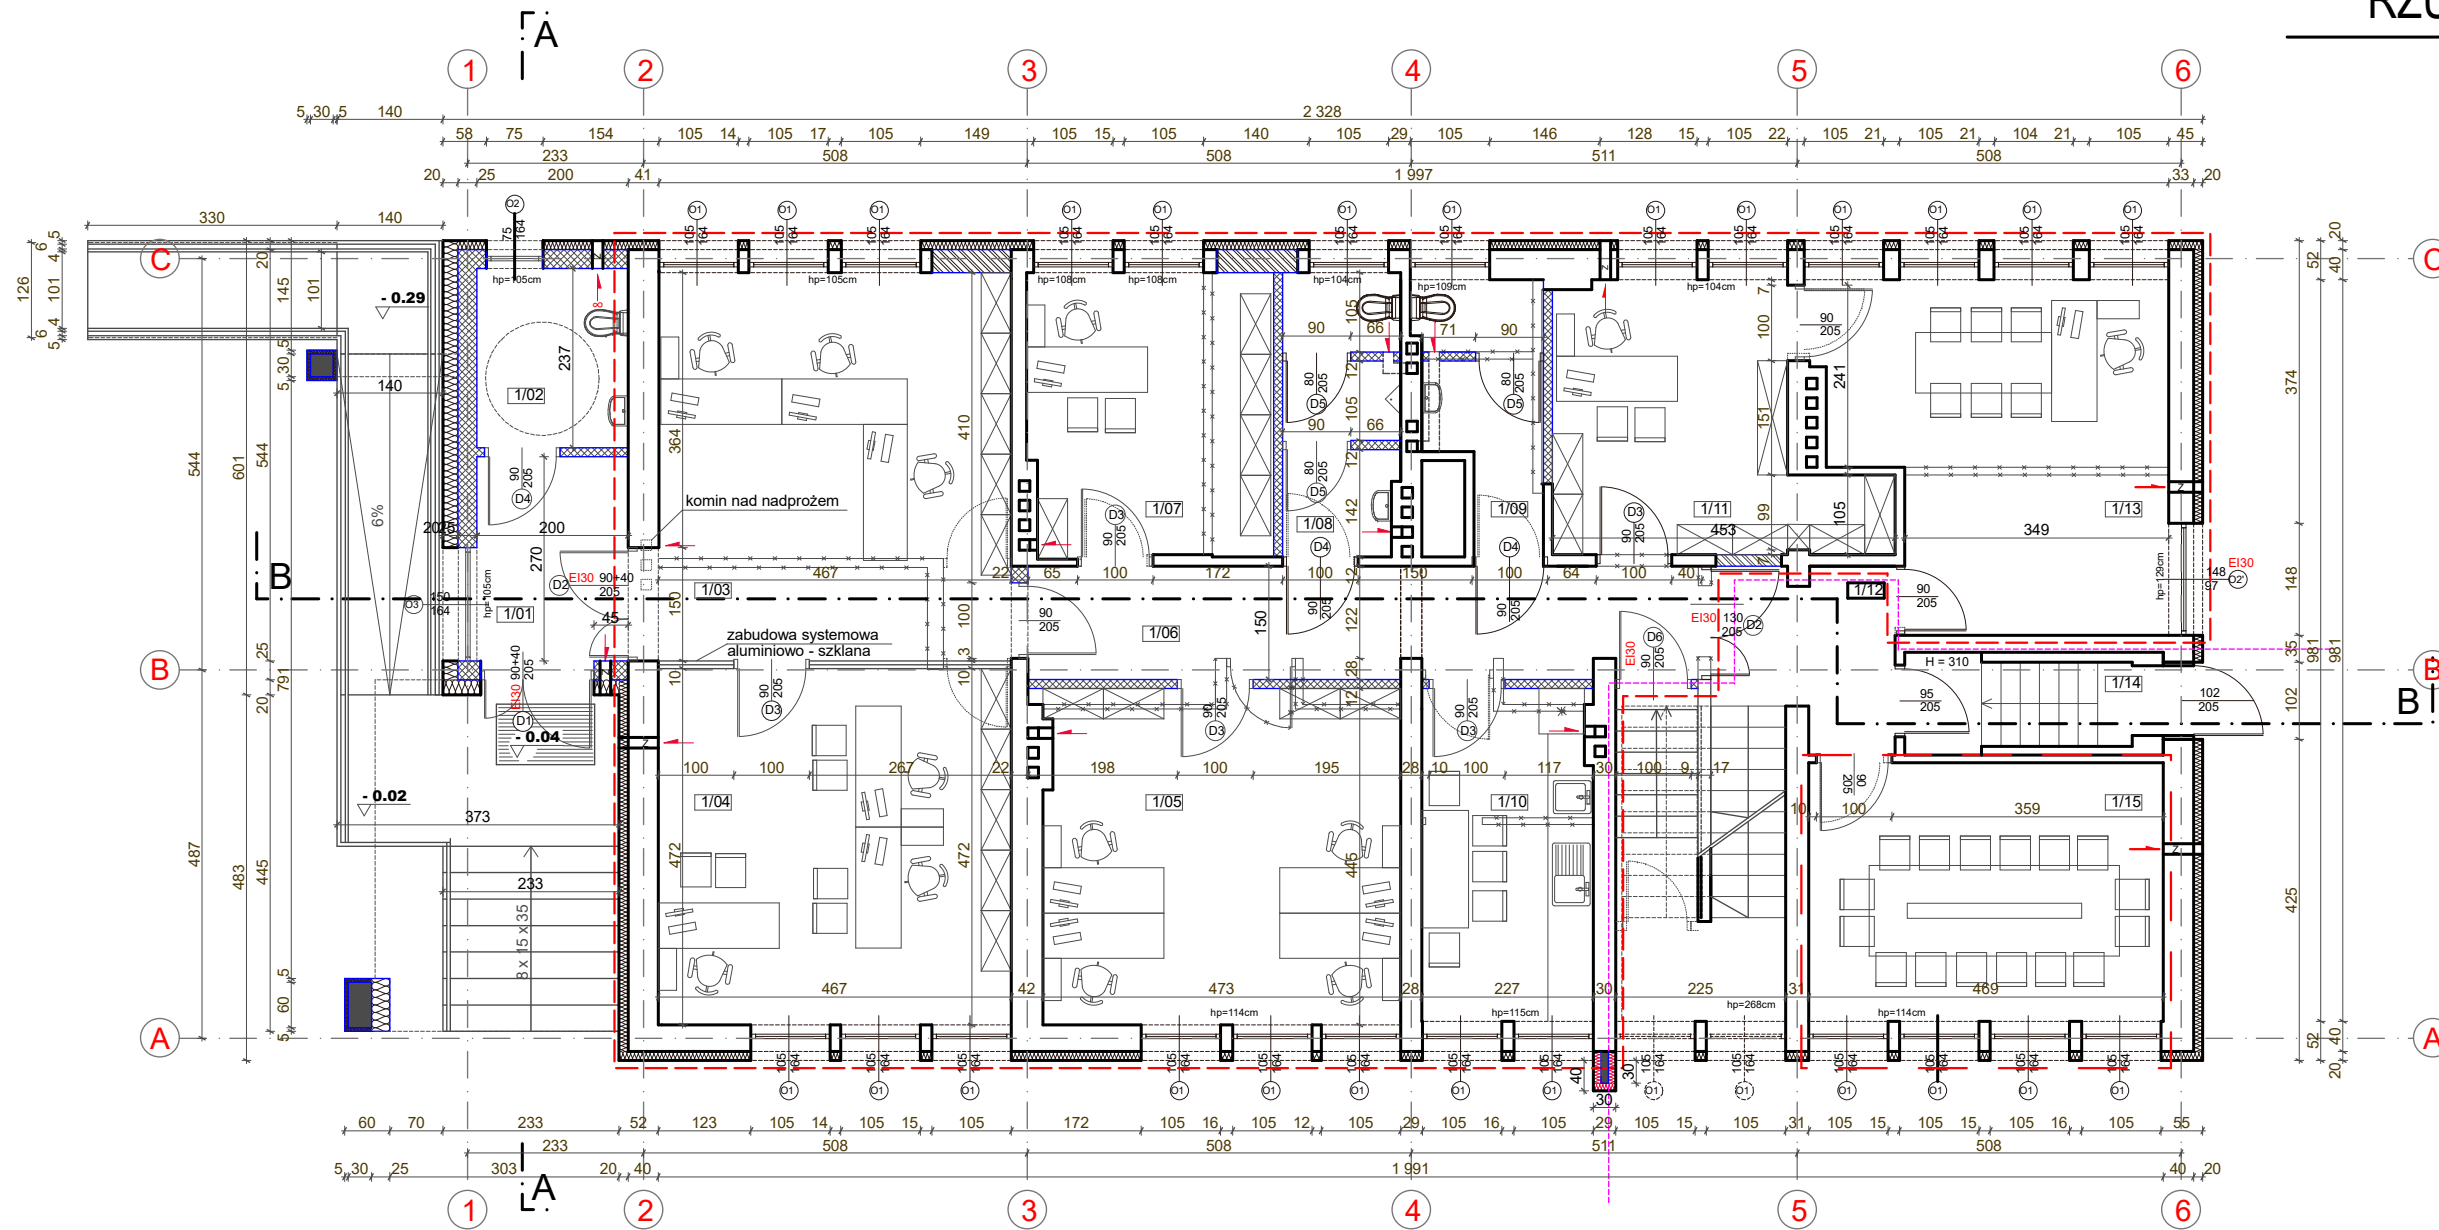

RZUT PARTERU

skala 1:100



PARTER- zestawienie pomieszczeń				
Lp	pomieszczenie	posadzka	pow. użytkowa	wysokość
1/01	WIATROLAP	gres	5,27m ²	3,15/2,90m
1/02	WC NIEPEŁNOSPRAWNYCH	gres	4,74m ²	3,15/2,90m
1/03	SALA OBSŁUGI	gres	23,93m ²	3,10/2,90m
1/04	POM. BIUROWE	gres	22,02m ²	3,11/2,90m
1/05	POM. BIUROWE	gres	20,97m ²	3,11/2,90m
1/06	KORYTARZ	gres	13,14m ²	3,14/2,90m
1/07	POM. BIUROWE	gres	12,03m ²	3,14/2,90m
1/08	WC MĘSKIE	gres	5,38m ²	3,12/2,90m
1/09	WC DAMSKIE	gres	4,86m ²	3,12/2,90m
1/10	POM. SOCJALNE	gres	9,89m ²	3,14/2,90m
1/11	SEKRETARIAT	gres	12,72m ²	3,12/2,90m
1/12	KOMUNIKACJA	gres	14,30m ²	3,10/2,90m
1/13	GABINET DYREKTORA	gres	19,31m ²	3,14/2,90m
1/14	WEJŚCIE	gres	4,65m ²	3,15/2,90m
1/15	SALA KONFERENCYJNA	gres	16,04m ²	3,06/2,90m
			Σ = 189,25m ²	

-  wełna mineralna
-  granica strefy przeciwpożarowej
-  zakres przebudowy
-  część istniejąca - bez zmian
-  zamurowania
-  projektowane ściany
-  wyburzenia
-  projektowane docieplenie ścian zewnętrznych

KR STUDIO PRACOWNIA ARCHITEKTONICZNA		RAFAL OWCZAREK 39-200 DĘBICA UL. LIGEZÓW 4 4 TEL. 603 79 92 01	
Temat:	ROZBUDOWA I PRZEBUDOWA BUDYNKU ADMINISTRACYJNEGO WRAZ Z INSTALACJAMI : WOD. - KAN., ELEKTRYCZNĄ I C.O.		
Inwestor:	Administracja Domów Mieszkalnych Sp. z o.o. z/s ul. Raczyńskich 7, 39-200 Dębica		
Lokalizacja:	Dębica, obr. 0004 dz. nr ewid. 1707/4	Skala:	1:100
Przedmiot rysunku:	RZUT PARTERU		
Projektował:	mgr inż. arch. Rafał Owczarek upr.proj. nr A-01/02	Data opracowania:	06. 2017r.
Sprawił:	mgr inż. arch. Kinga Zielińska-Madej upr.proj. nr Rz/A-06/07	Nr rysunku:	A_01