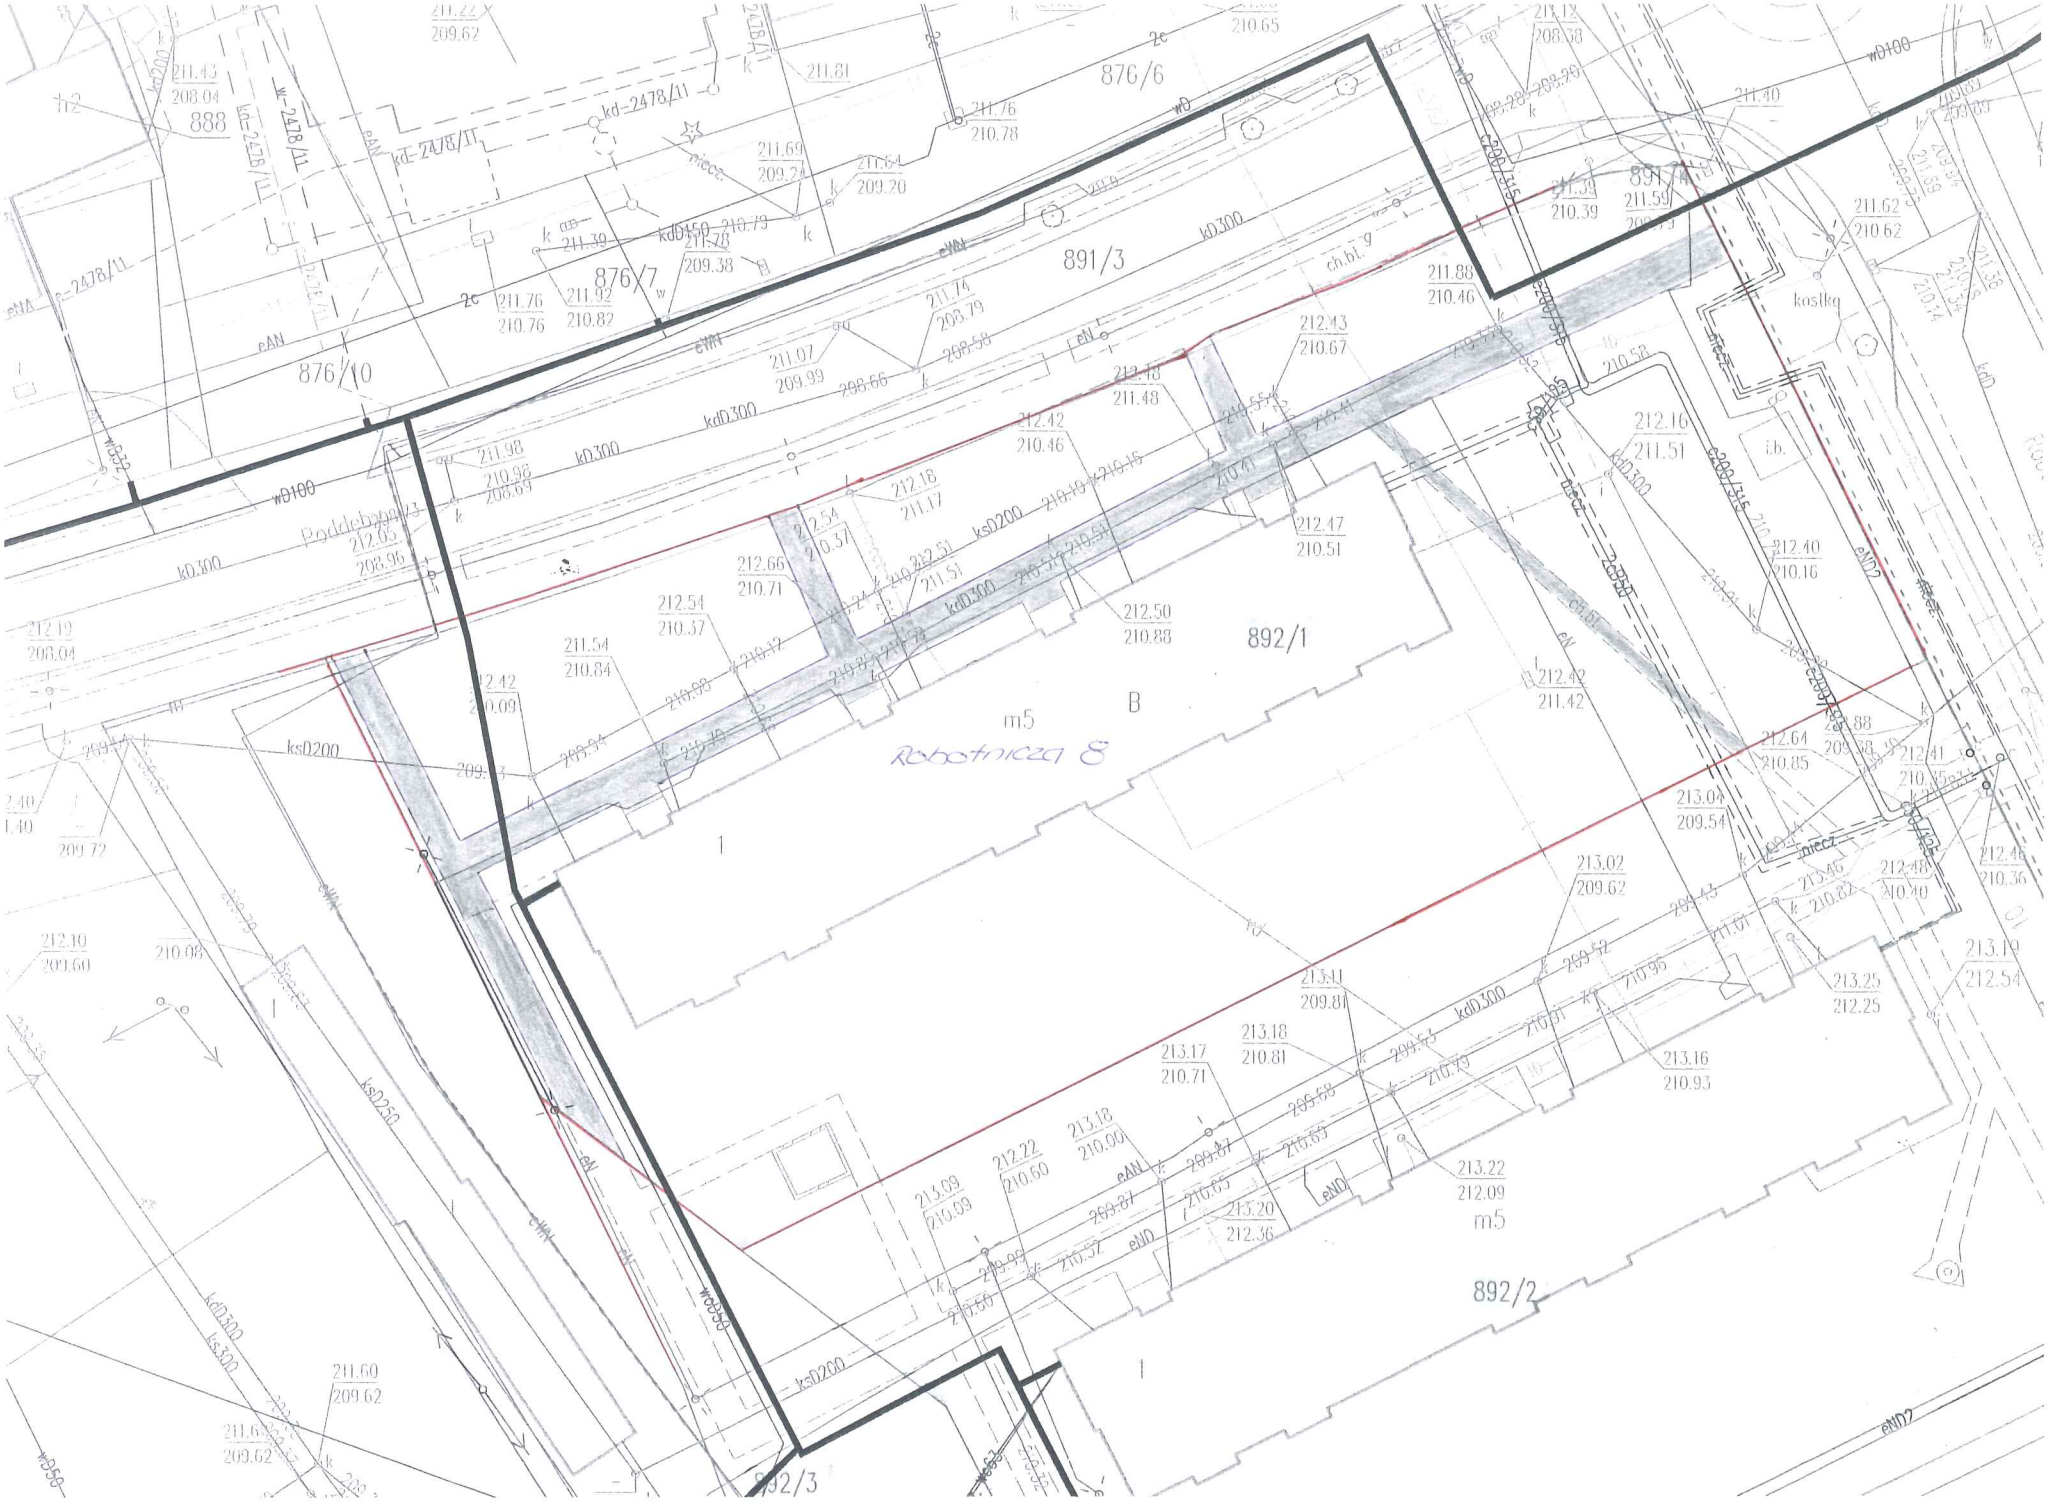

Robotnicza 8
m5
B
892/1
892/2
892/3
891/3
891/4
876/6
876/7
876/10
888
kostka